Plan kompleksu

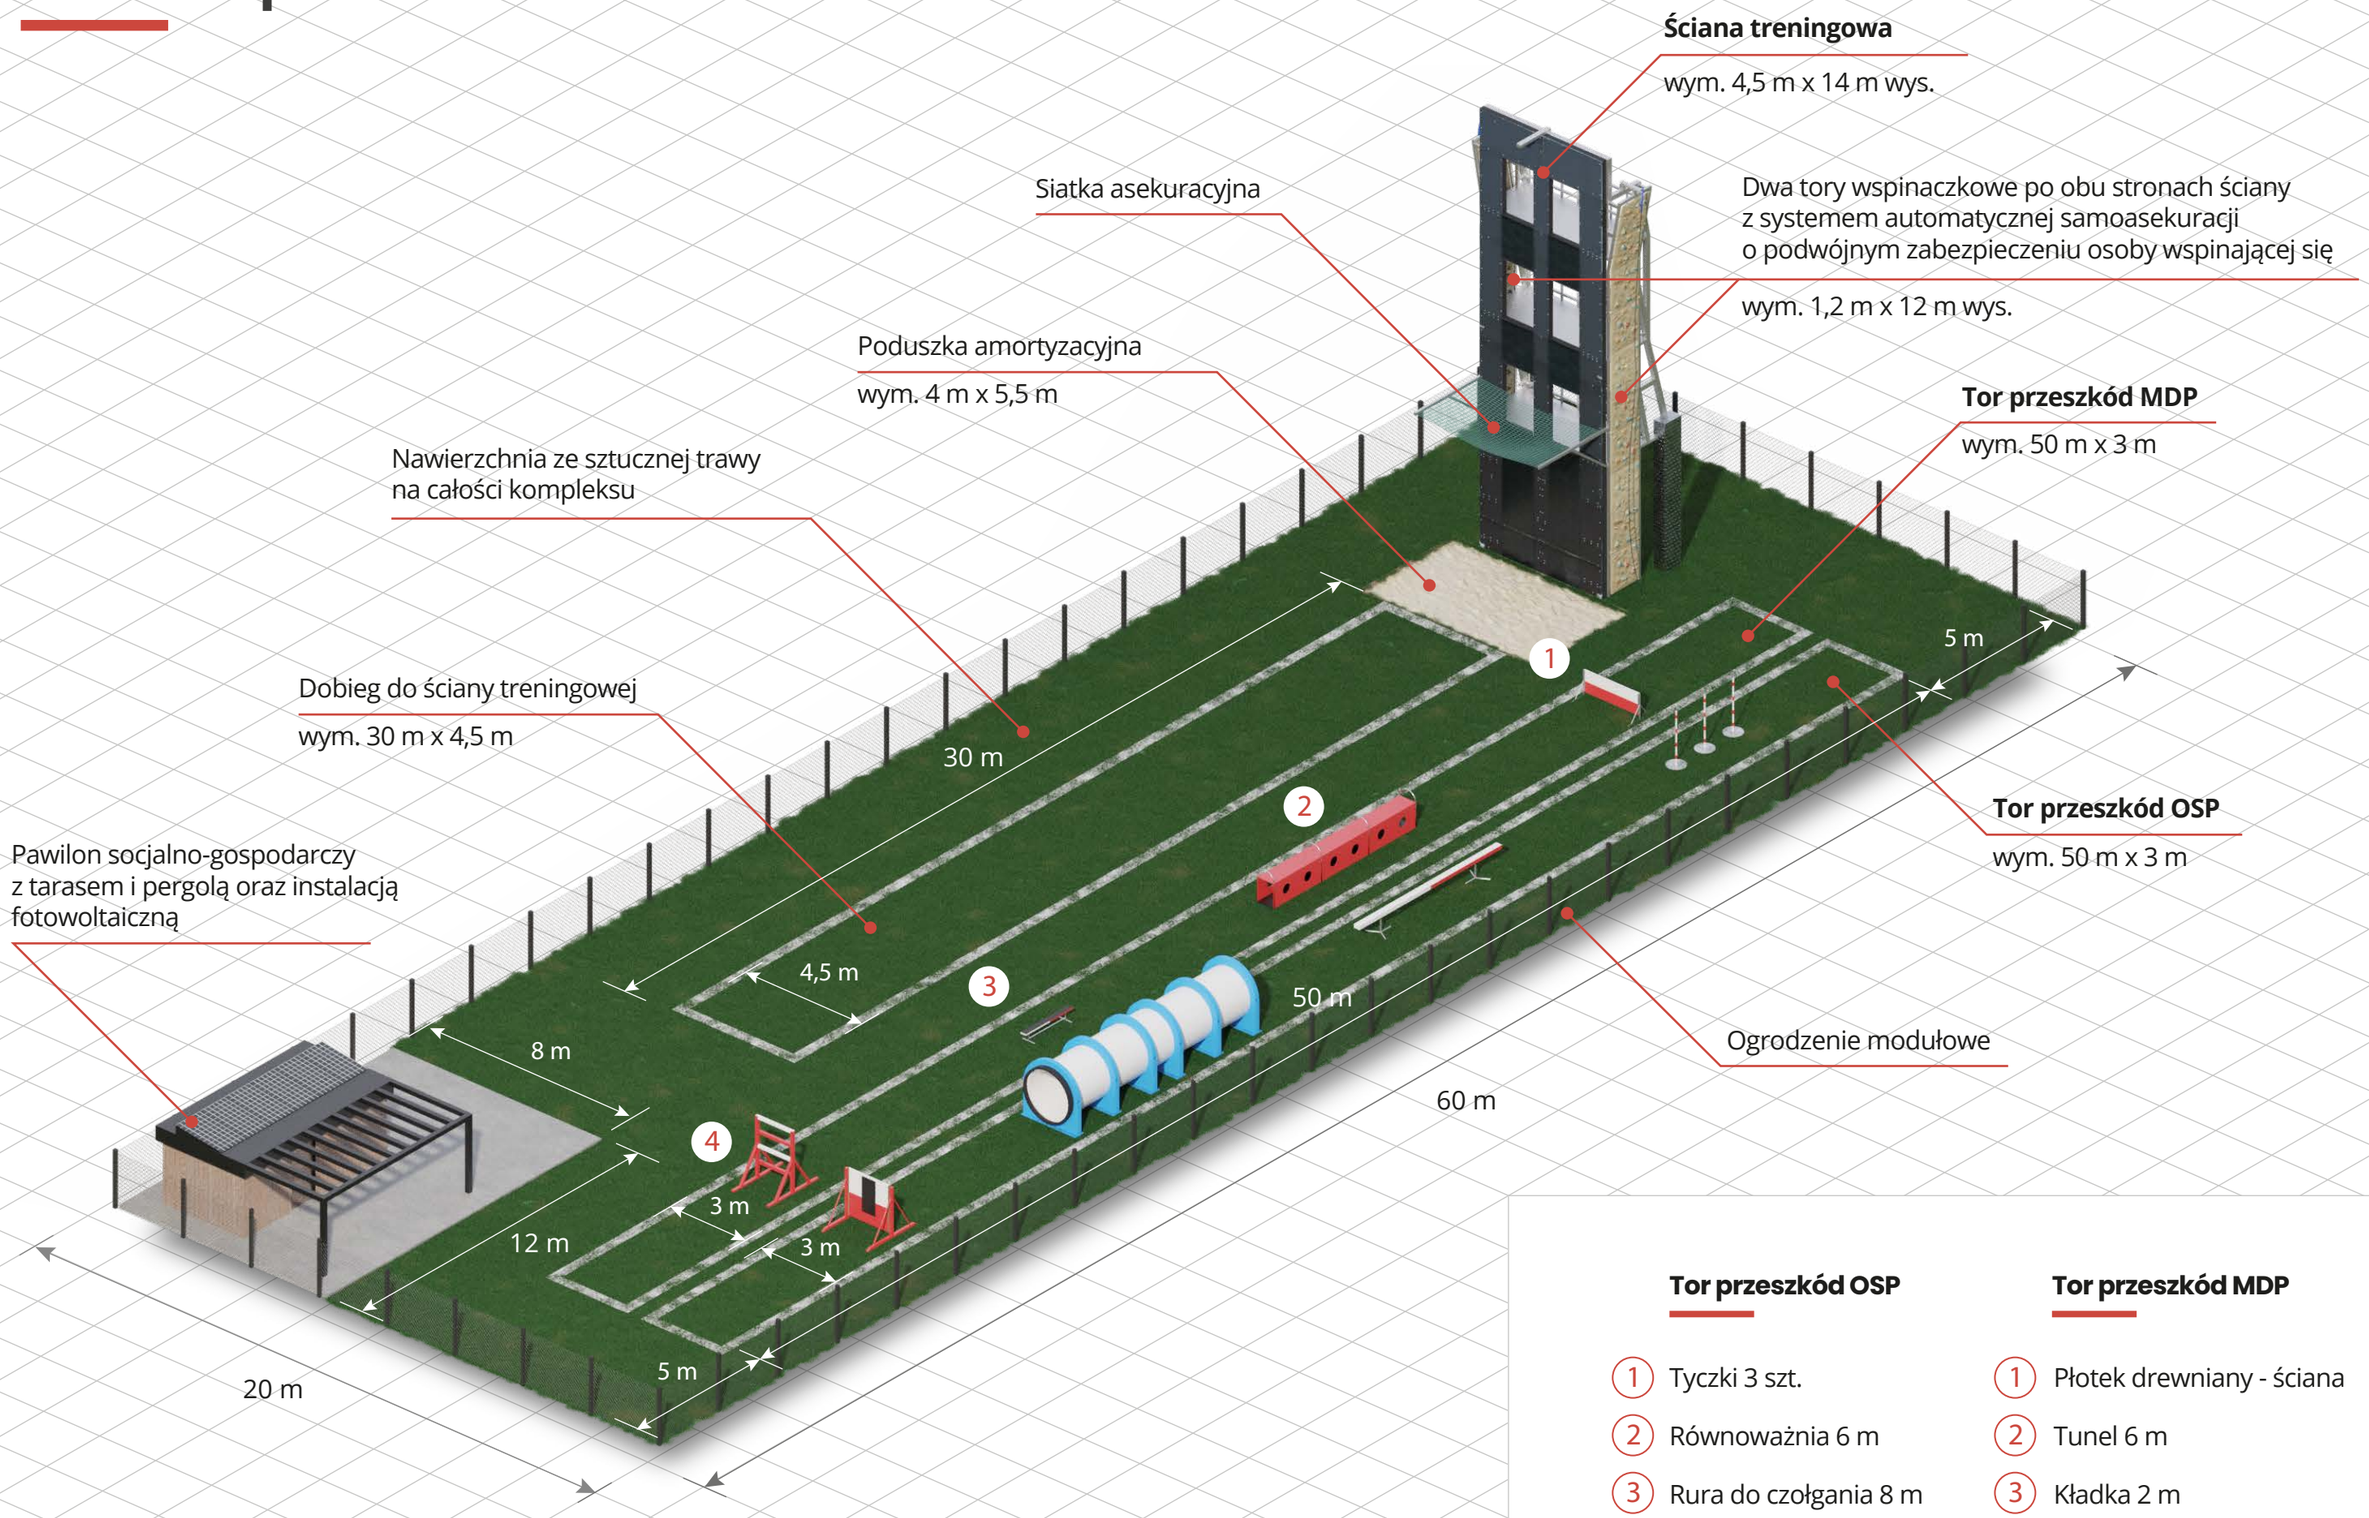

Wymiary siatki: 2 m x 2 m

Tor przeszkód OSP

1. Tyczki 3 szt.
2. Równoważnia 6 m
3. Rura do czołgania 8 m
4. Ściana 1,5 m

Tor przeszkód MDP

1. Płotek drewniany - ściana
2. Tunel 6 m
3. Kładka 2 m
4. Ściana drabiniasta 2 m